


GASTECH ENERGI

Sindalsvej 8, 8240 Risskov, Denmark
 Vallensbækvej 18F, 2605 Brøndby, Denmark
 Tel.: +45 7010 1540, Fax.: +45 8742 5900

CTC EcoAir 406-410
 EcoZenith i255,
 Standard installation

Drawn by	yhc	Sheet size	A3
Date	18.01.21	Scale	-
Checked by	KMP/18.01.21		
Order			
Drawing no.			135625
Rev. by	Rev. date	Rev.	
Rev. code			

Tilslut 230V

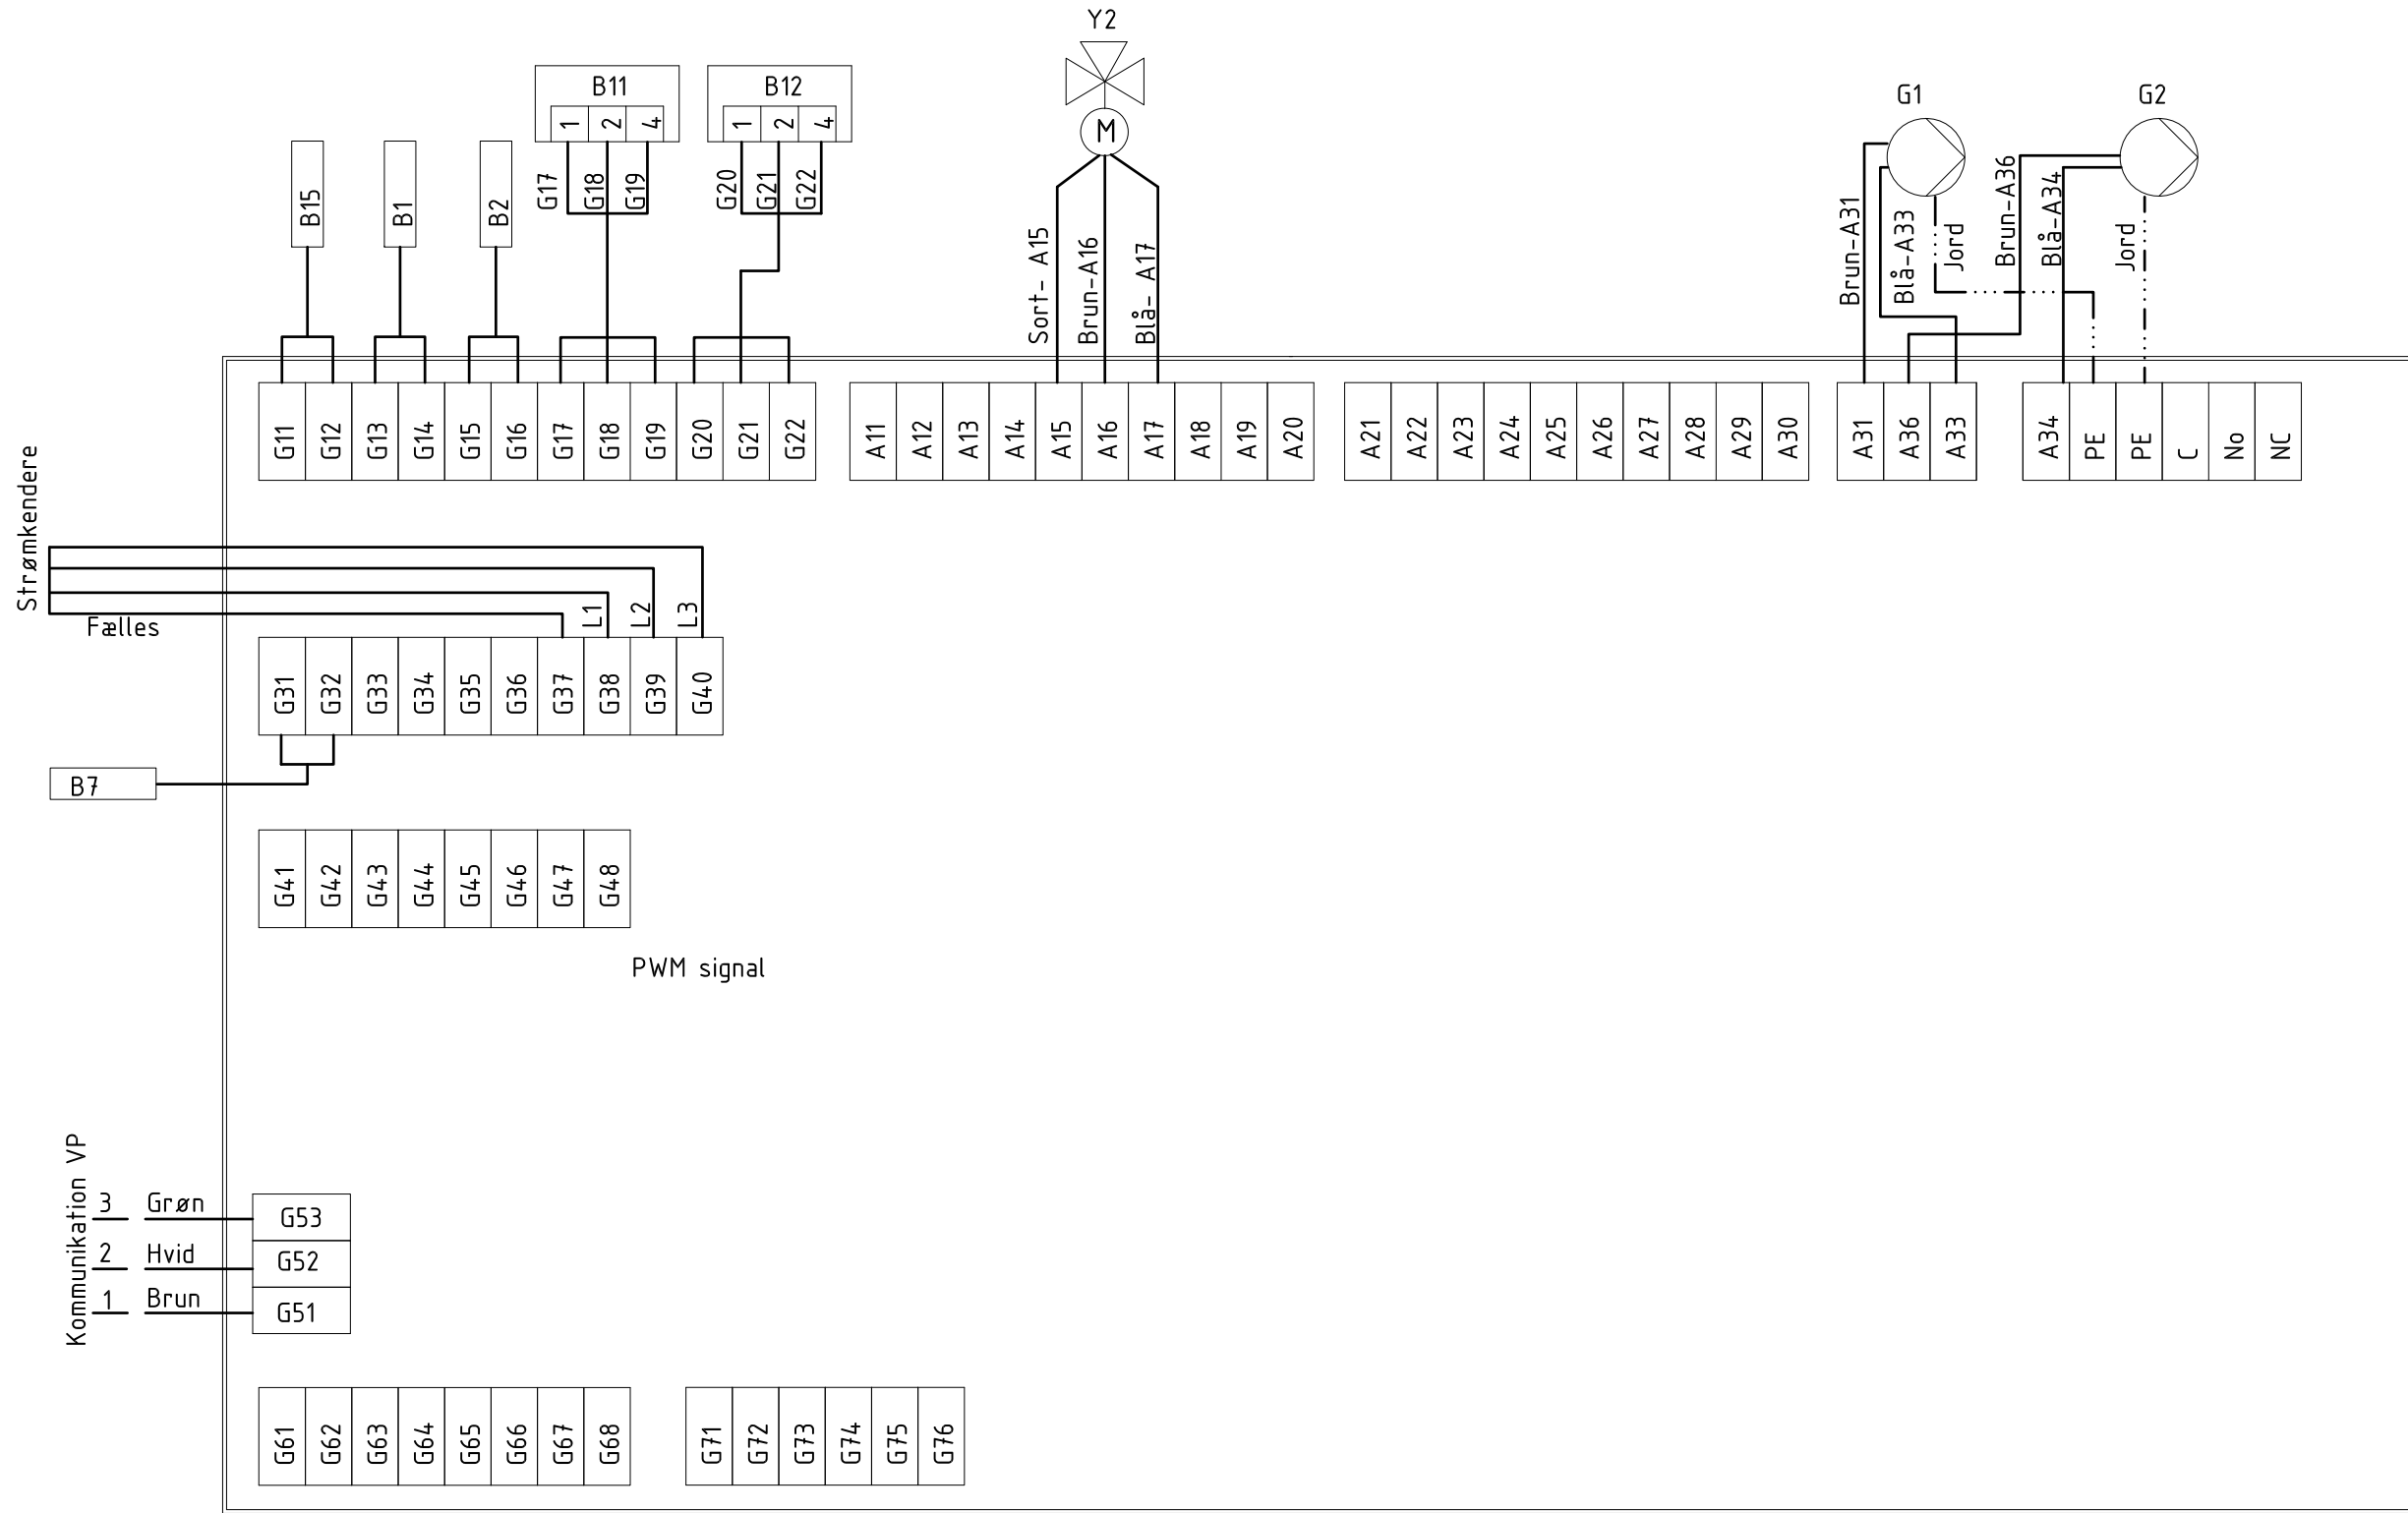

Sindalsvej 8, 8240 Risskov, Denmark
 Vallensbækvej 18F, 2605 Brøndby, Denmark
 Tel.: +45 7010 1540, Fax.: +45 8742 5900

CTC H-print
 EcoZenith i255
 Standard installation-EL

Drawn by	yhc	Sheet size	A3
Date	18.01.21	Scale	-
Checked by			
Order			
Drawing no.			
Rev. by	Rev. date	Rev.	
Rev. code			

Benævnelse	Beskrivelse	Tilslutninger EcoZenith 250 Pro
	400 V	Faser/ L1, L2 og L3 - Nul/N - jord/PE
	Strømkendere L1, L2 og L3	Fælles/G37 – L1/G38 – L2/G39 - L3/G40
G1	Anlægspumpe VK1	Brun/A31 - Blå/A33 – jord/PE
G2	Anlægspumpe VK2	Brun/A36 - Blå/A34 – jord/PE
G40	Cirk-pumpe brugsvand	Skal have egen 230 V tilslutning.
Y2	Shunt VK2	Brun/A15 – Sort/A16 – Blå/A17
B1	Fremløbsføler VK1	G13 – G14
B2	Fremløbsføler VK2	G15 – G16
B7	Returføler anlæg	G31 – G32
B11	Rumføler VK1	1/G17 – 2/G18 – 4/G19
B12	Rumføler VK2	1/G20 – 2/G21 – 4/G22
B15	Udeføler	G11 – G12
COM	Kommunikation VP	Brun/G51 – Hvid/G52 – Grøn/G53


Benævnelse	Beskrivelse	Tilslutninger EcoAir 400
	400 V (stik X 10 i EcoZenith)	Faser/ L1, L2 og L3 - Nul/N - jord/PE (sort stik)
COM	Kommunikation EcoZenith	Brun/1 – Hvid/2 – Grøn/3 – Skærm/4 (gråt stik)

GASTECH ENERGY

CTC EcoAir 406-410
Tilslutning EcoZenith i255

Sindalsvej 8, 8240 Risskov, Denmark
Vallensbækvej 25, 2605 Brøndby, Denmark
Tel.: +45 7010 1540, Fax.: +45 8742 5900

Drawn by	yhc	Drawing no.		
Date	18.01.21			
Page	1/1	Rev. by	Rev. date	Rev.
Order		Rev. code		

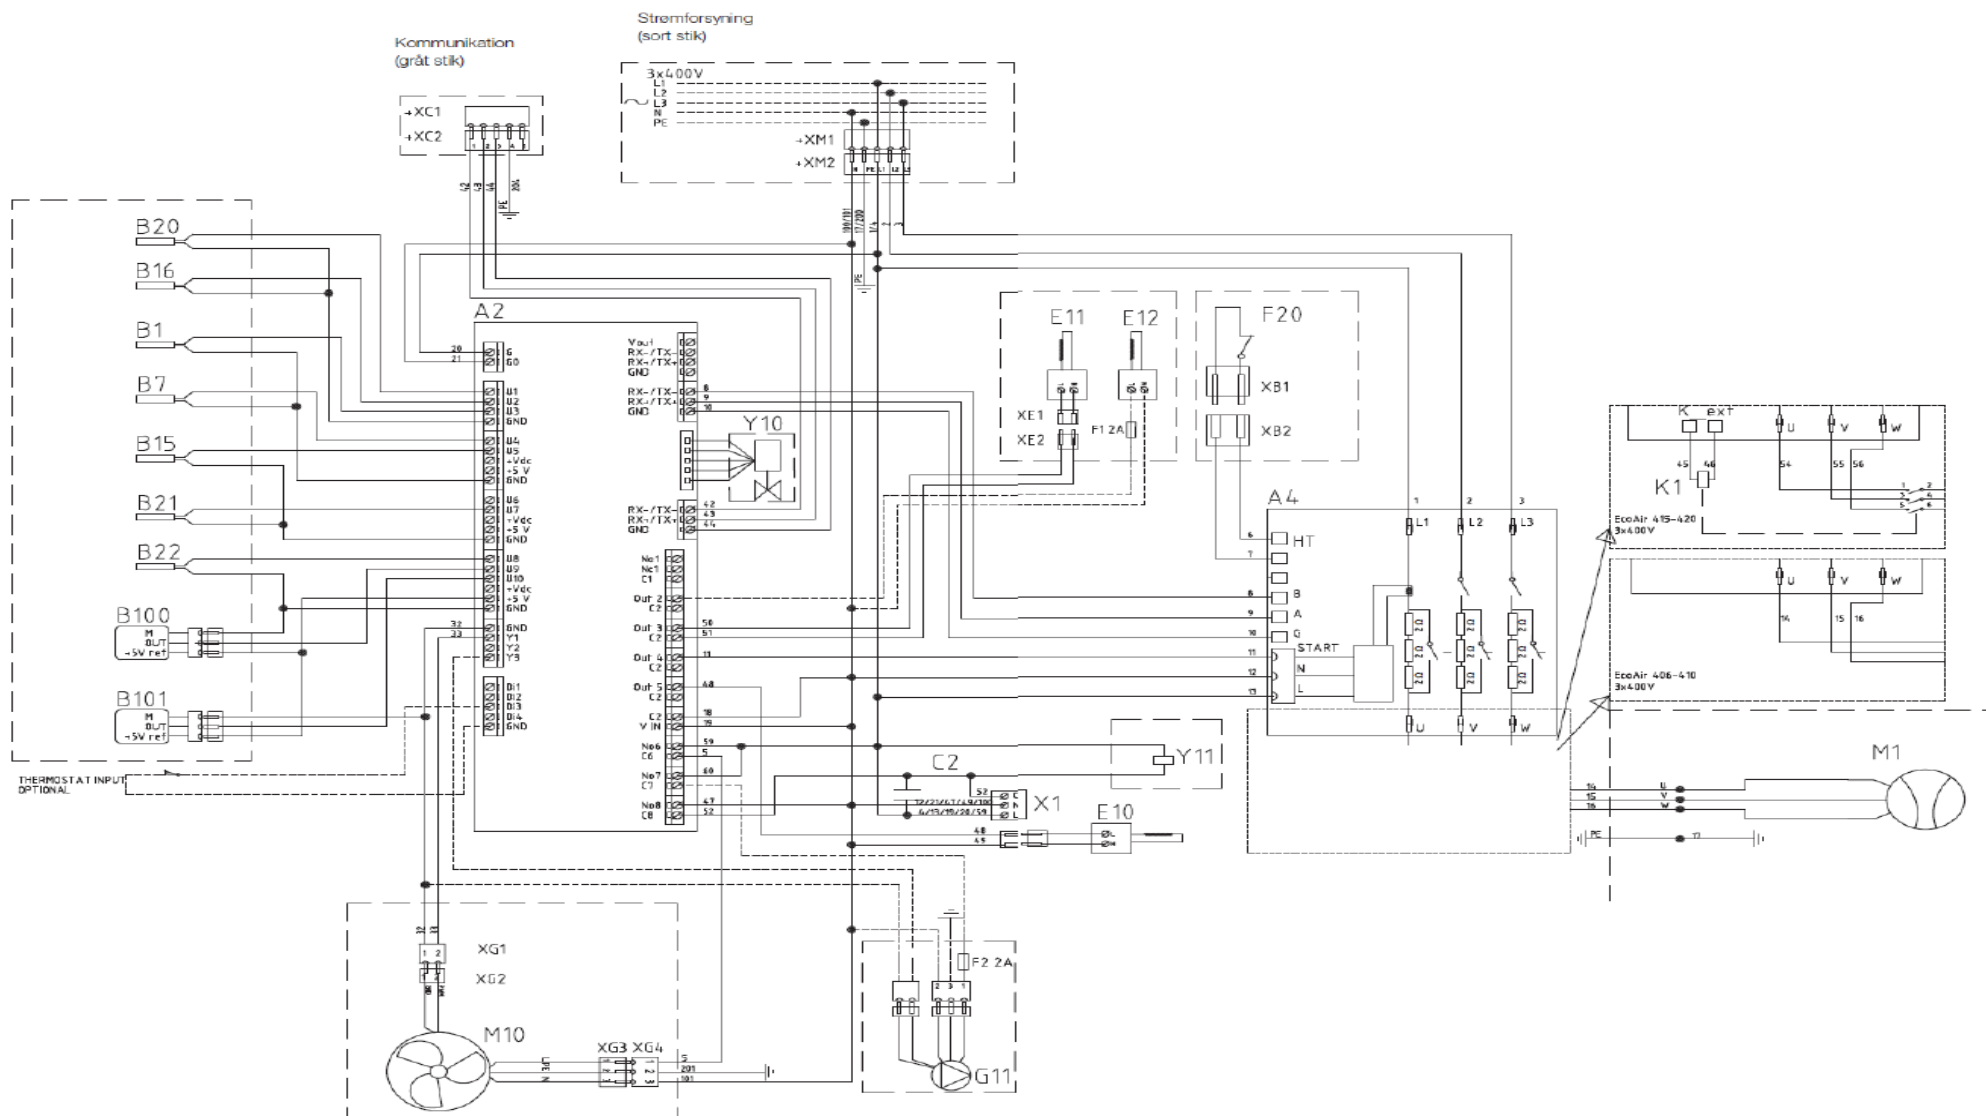


GASTECH ENERGI

CTC EcoAir 406-410
EL-diagram

Sindalsvej 8, 8240 Risskov, Denmark
Vallensbækvej 25, 2605 Brøndby, Denmark
Tel.: +45 7010 1540, Fax.: +45 8742 5900

Drawn by	Drawing no.		
Date			
Page	1/1	Rev. by	Rev. date 20-11-15
Order		Rev. code	Rev.

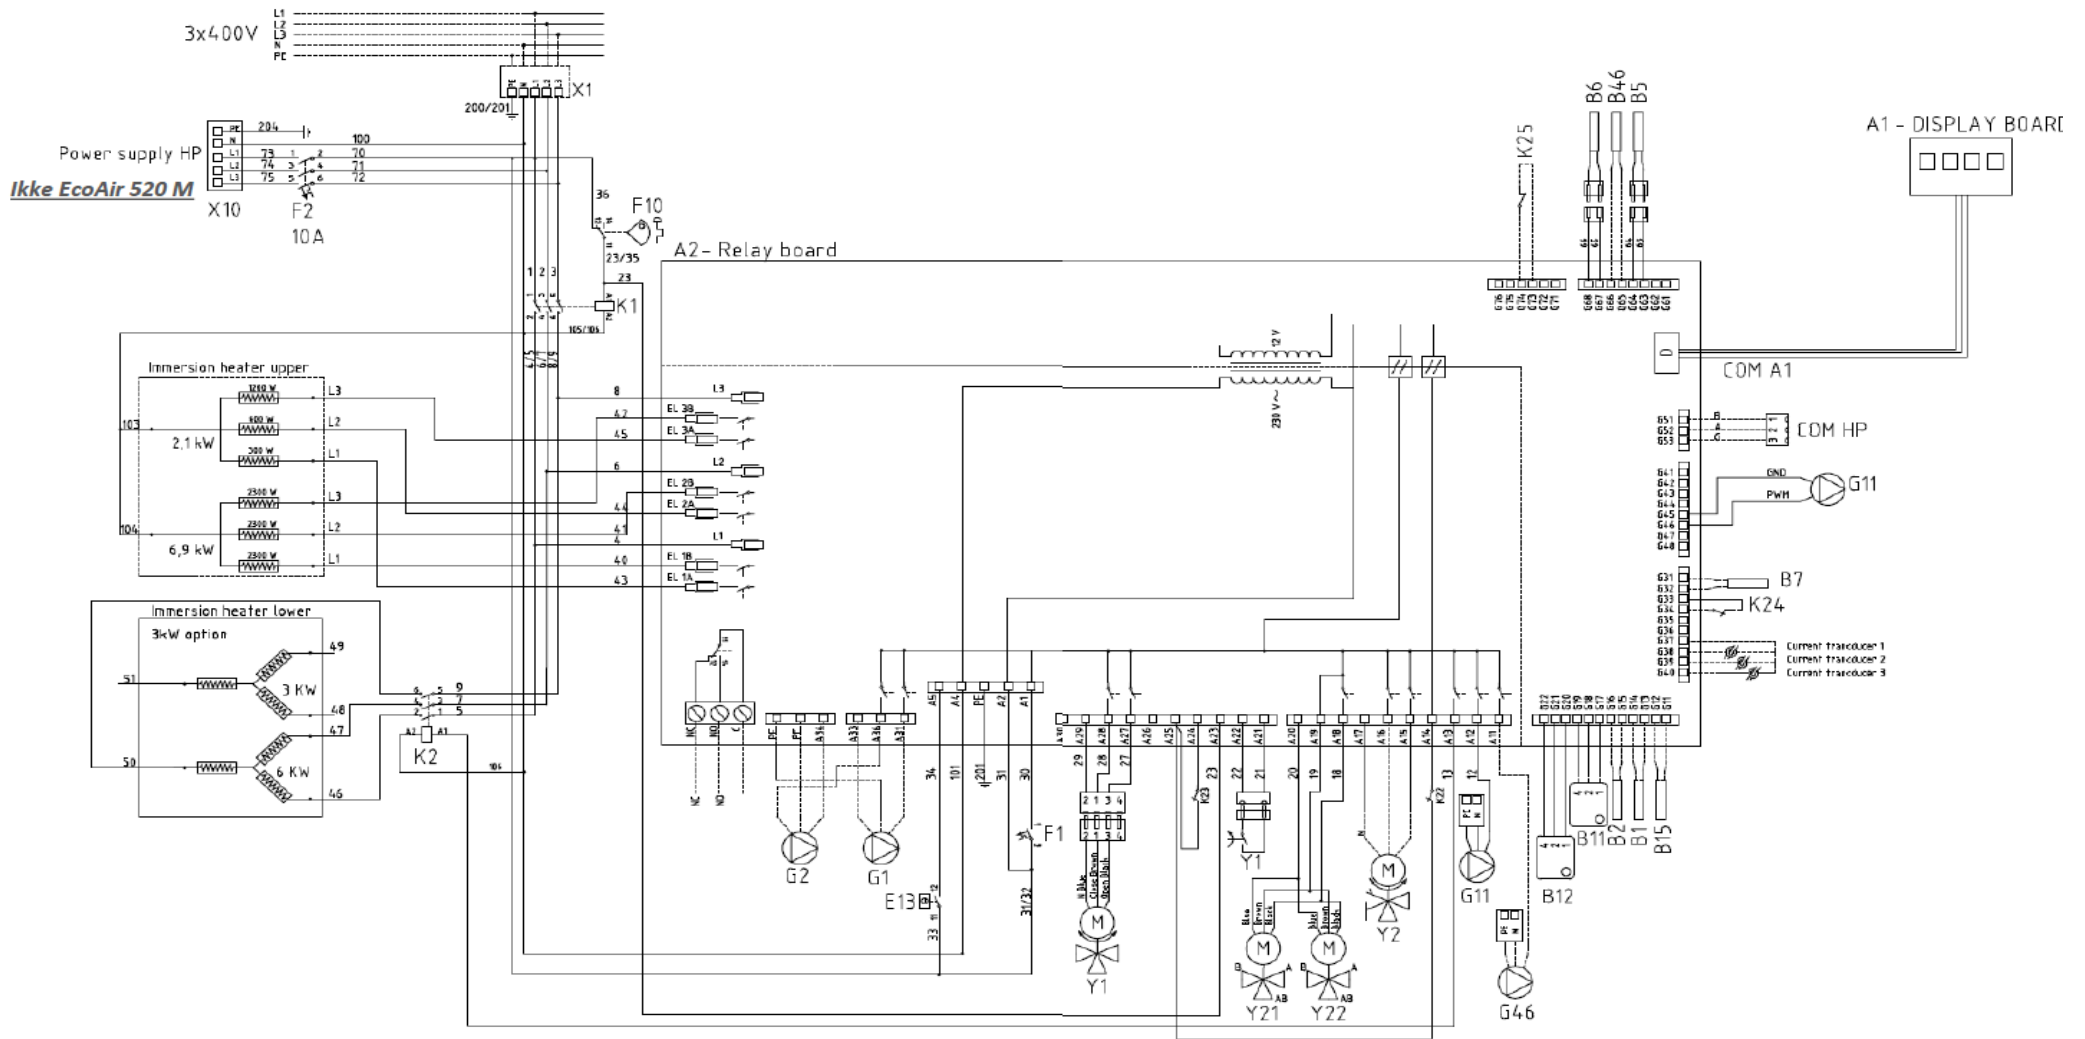

GASTECH ENERGI

CTC EcoAir 406-410_Eco Zenith i255
EL-diagram

Sindalsvej 8, 8240 Risskov, Denmark
Vallensbækvej 25, 2605 Brøndby, Denmark
Tel.: +45 7010 1540, Fax.: +45 8742 5900

Drawn by	Drawing no.		
Date			
Page	1/1	Rev. by	Rev. date
Order		Rev. code	Rev.

Pos	DVGW/CE no.	Part no.	No.	Item	Size	Make	Type
		126895		Varmepumpe EcoAir 406			
		127118		Varmepumpe EcoAir 408			
		126750		Varmepumpe EcoAir 410			
		127207		Installationskit antifrost			
		136518		EcoZenith i255			
		127557		Trykekspansion.	18L		
G1,G2		119516		Anlægspumpe		Grundfos	Alpha 2 25-60
		110023		Unionssæt			
G40		125977		Cirk-Pumpe brugsvand		Grundfos	UP 15-14 BA PM
				15m COM-kabel I ECOAir			
B1				Fremløbsføler			
B7				Returføler			
B11				Rumføler			
B15				Udeføler			
Y2				Shunt ventiler			
B2				Fremløbsføler			
B12				Rumføler			



CTC EcoAir 406-410_EcoZenith i255
Styklist

Sindalsvej 8, 8240 Risskov, Denmark
Vallensbækvej 25, 2605 Brøndby, Denmark
Tel.: +45 7010 1540, Fax.: +45 8742 5900

Drawn by	yhc	Drawing no.		
Date	18.01.21			
Page	1/1	Rev. by	Rev. date	Rev.
Order		Rev. code		